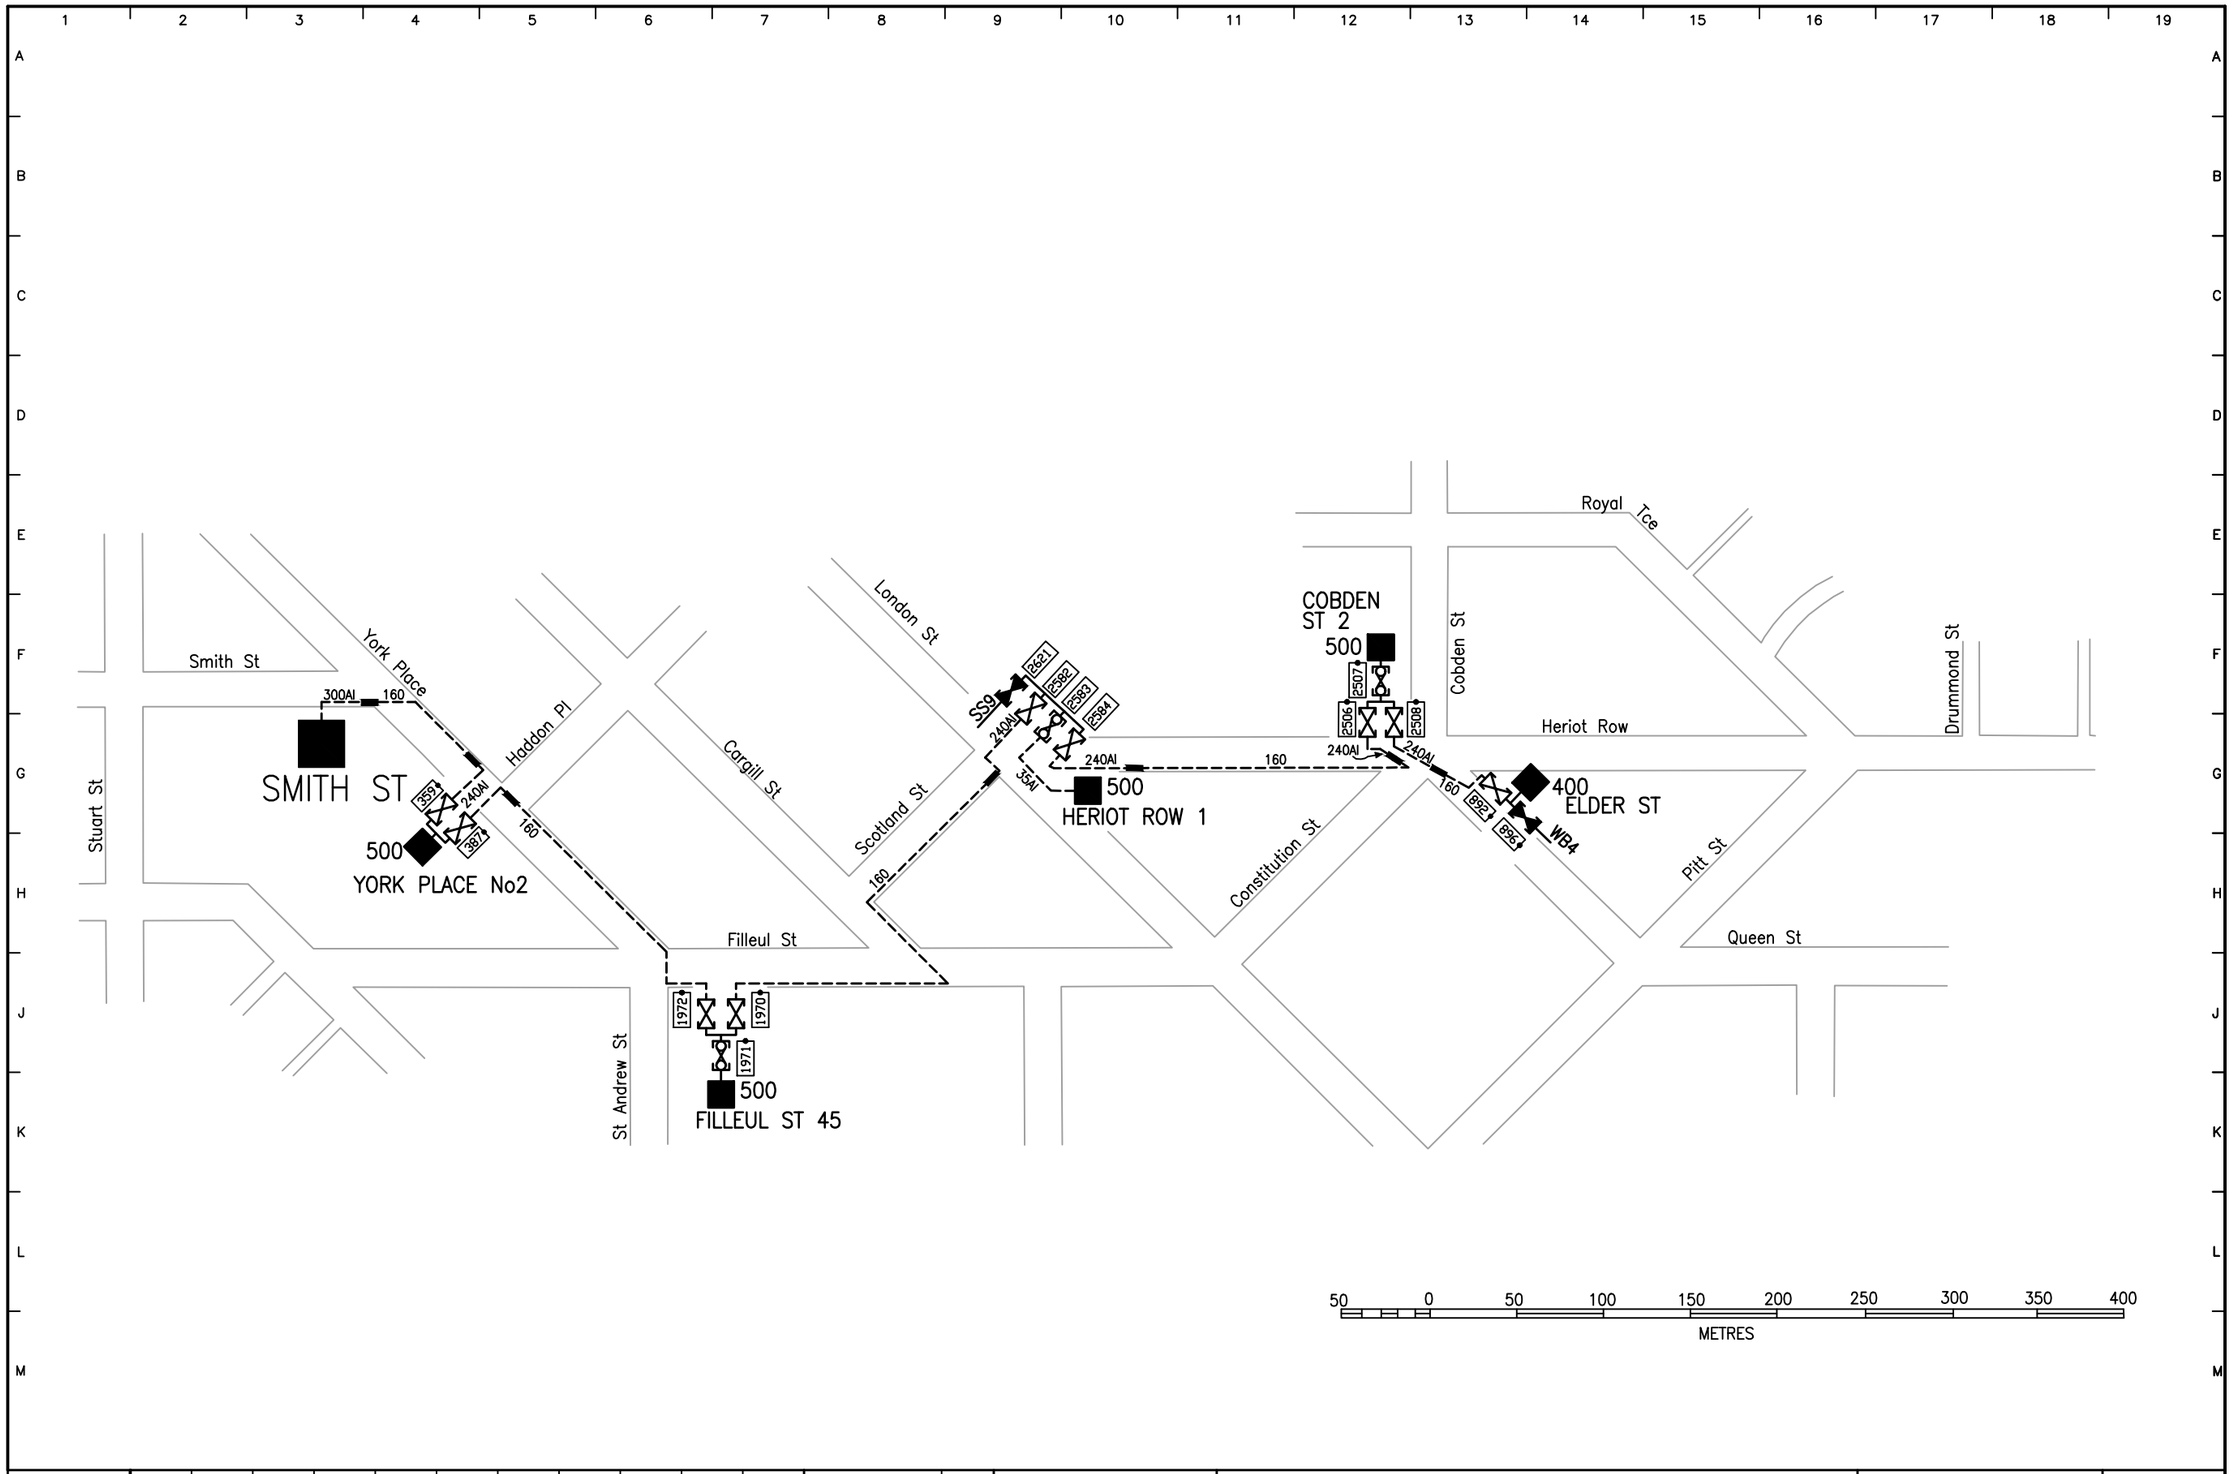

REVISION	L	M		D	E	F	G	H	I	J	K	DRAWN G H	10/75
COMP. NO	SS OFFLOAD	SS RETURN		–	–	6347	4126	CFR 3995	CFR 8244	–	–	TRACED C A S	02/07
DATE	07/24	07/25		09/87	11/88	03/90	04/89	06/08	03/18	03/20	12/20	CHECKED	
CHECKED	AC	MGB		LRM	–	–	DLP		JDP	CS	CS	DES.ENG	

Aurora

SMITH ST No11 6.6kV FEEDER

DATE ISSUED
24/07/25

PAGE
SS 11