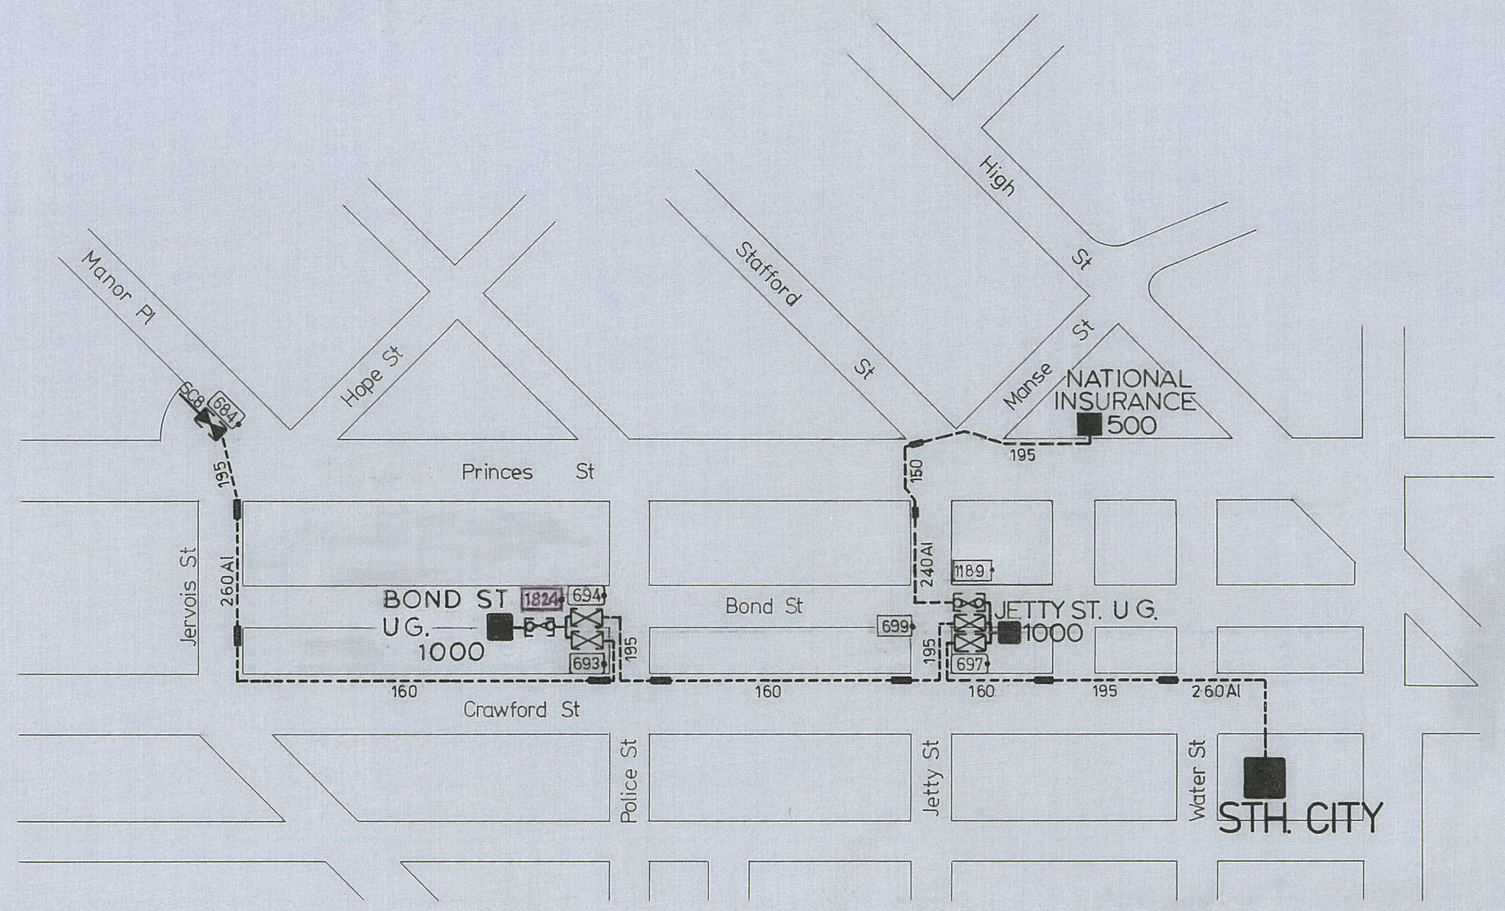

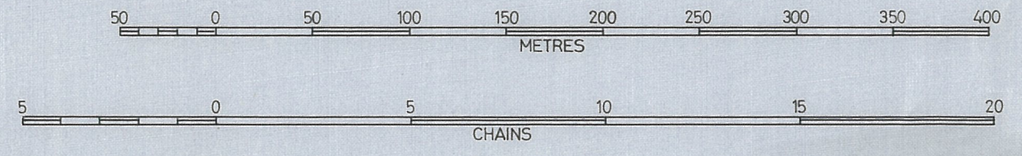

REVISION	A	B	C	D	E	F
COMP. NO.	-	4349	-	-	-	-
DATE	3-3-82	7·9·84	16·1·87	9·3·94	9·5·97	19·4·05
CHECKED						

DRAWN 11·4·75
TRACED 11·4·75
CHECKED 27/4/76
DES.ENG. NLA

R.W. Howes
CHIEF ENGINEER

D.C.C. Electricity DEPT.

SOUTH CITY No 13 6·6kV FEEDER

DATE ISSUED

PAGE SC13