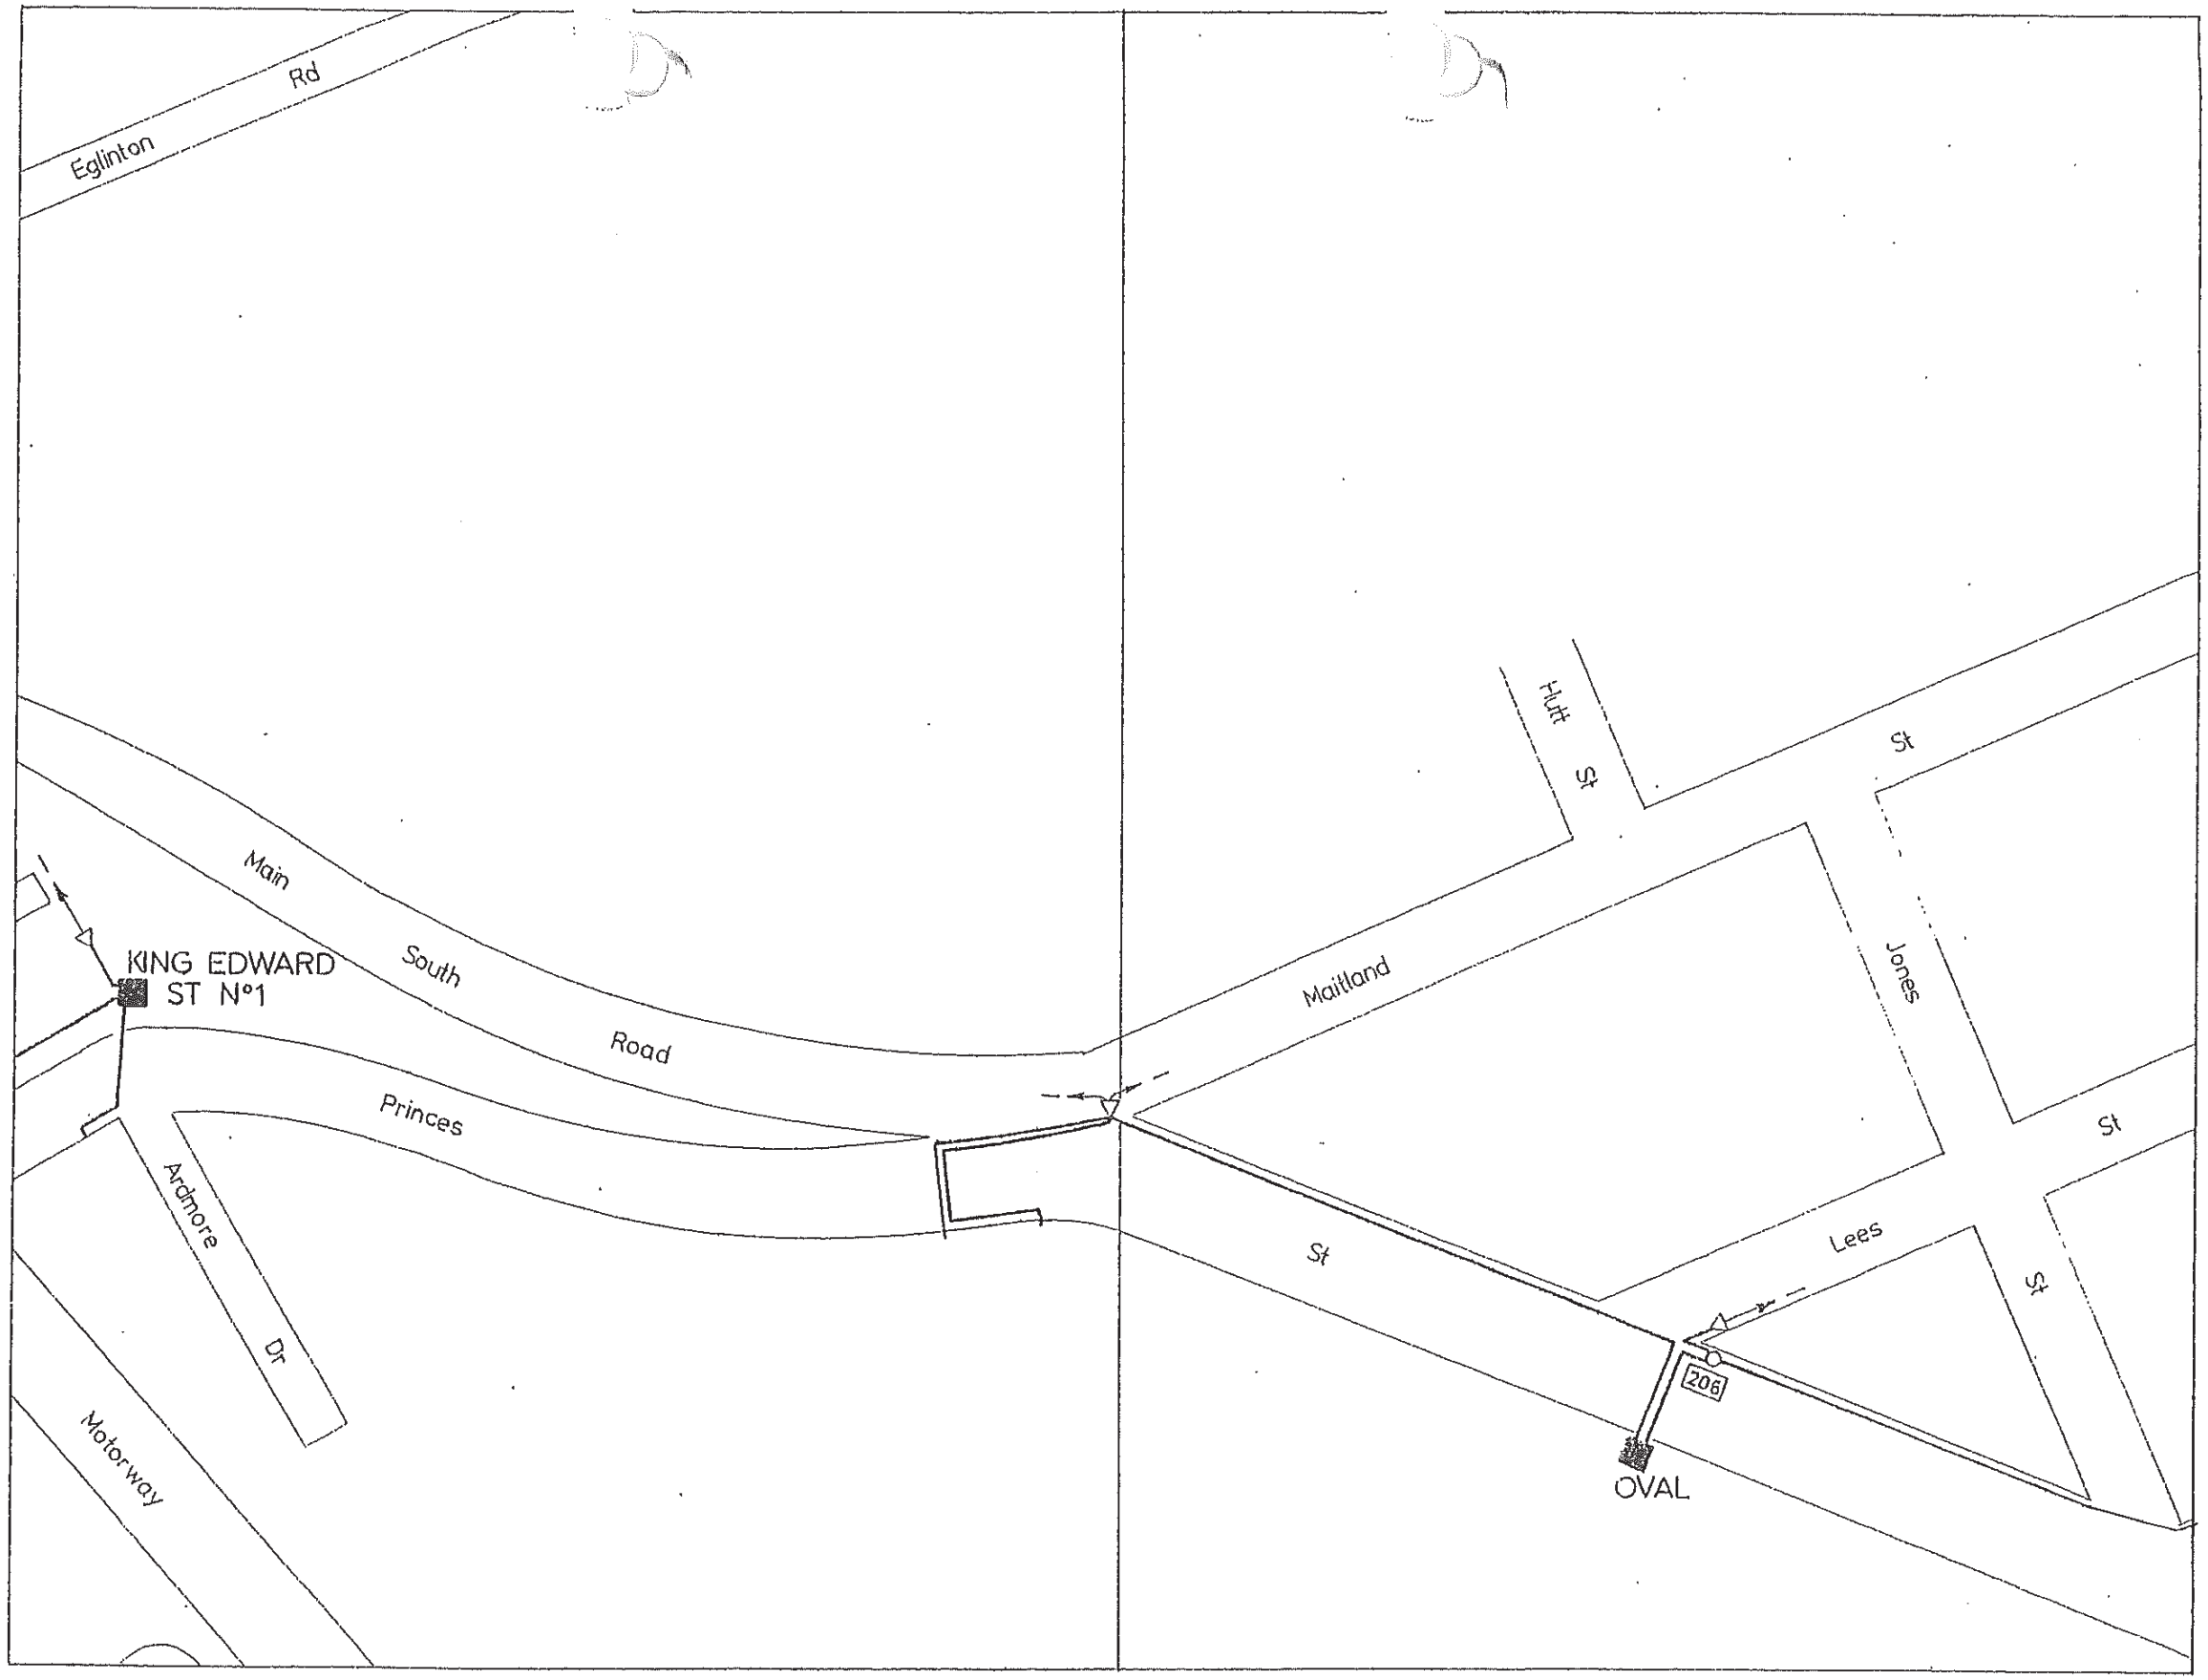

METRES: 50 0 50 100 150

FEET: 100 0 100 200 300 400 500

REVISION	A														
COMP. NO.	–														
DATE	16-3-93														
CHECKED															

DRAWN 12-7-84
TRACED 21-3-89
CHECKED 1-89
DES. ENG.
CHIEF ENGINEER

D.C.C. Electricity DEPT.

L.V. UG. LINK BOXES GRIDS N23 & O23

DATE ISSUED: 16 MAR 1993

PAGE: ON 23