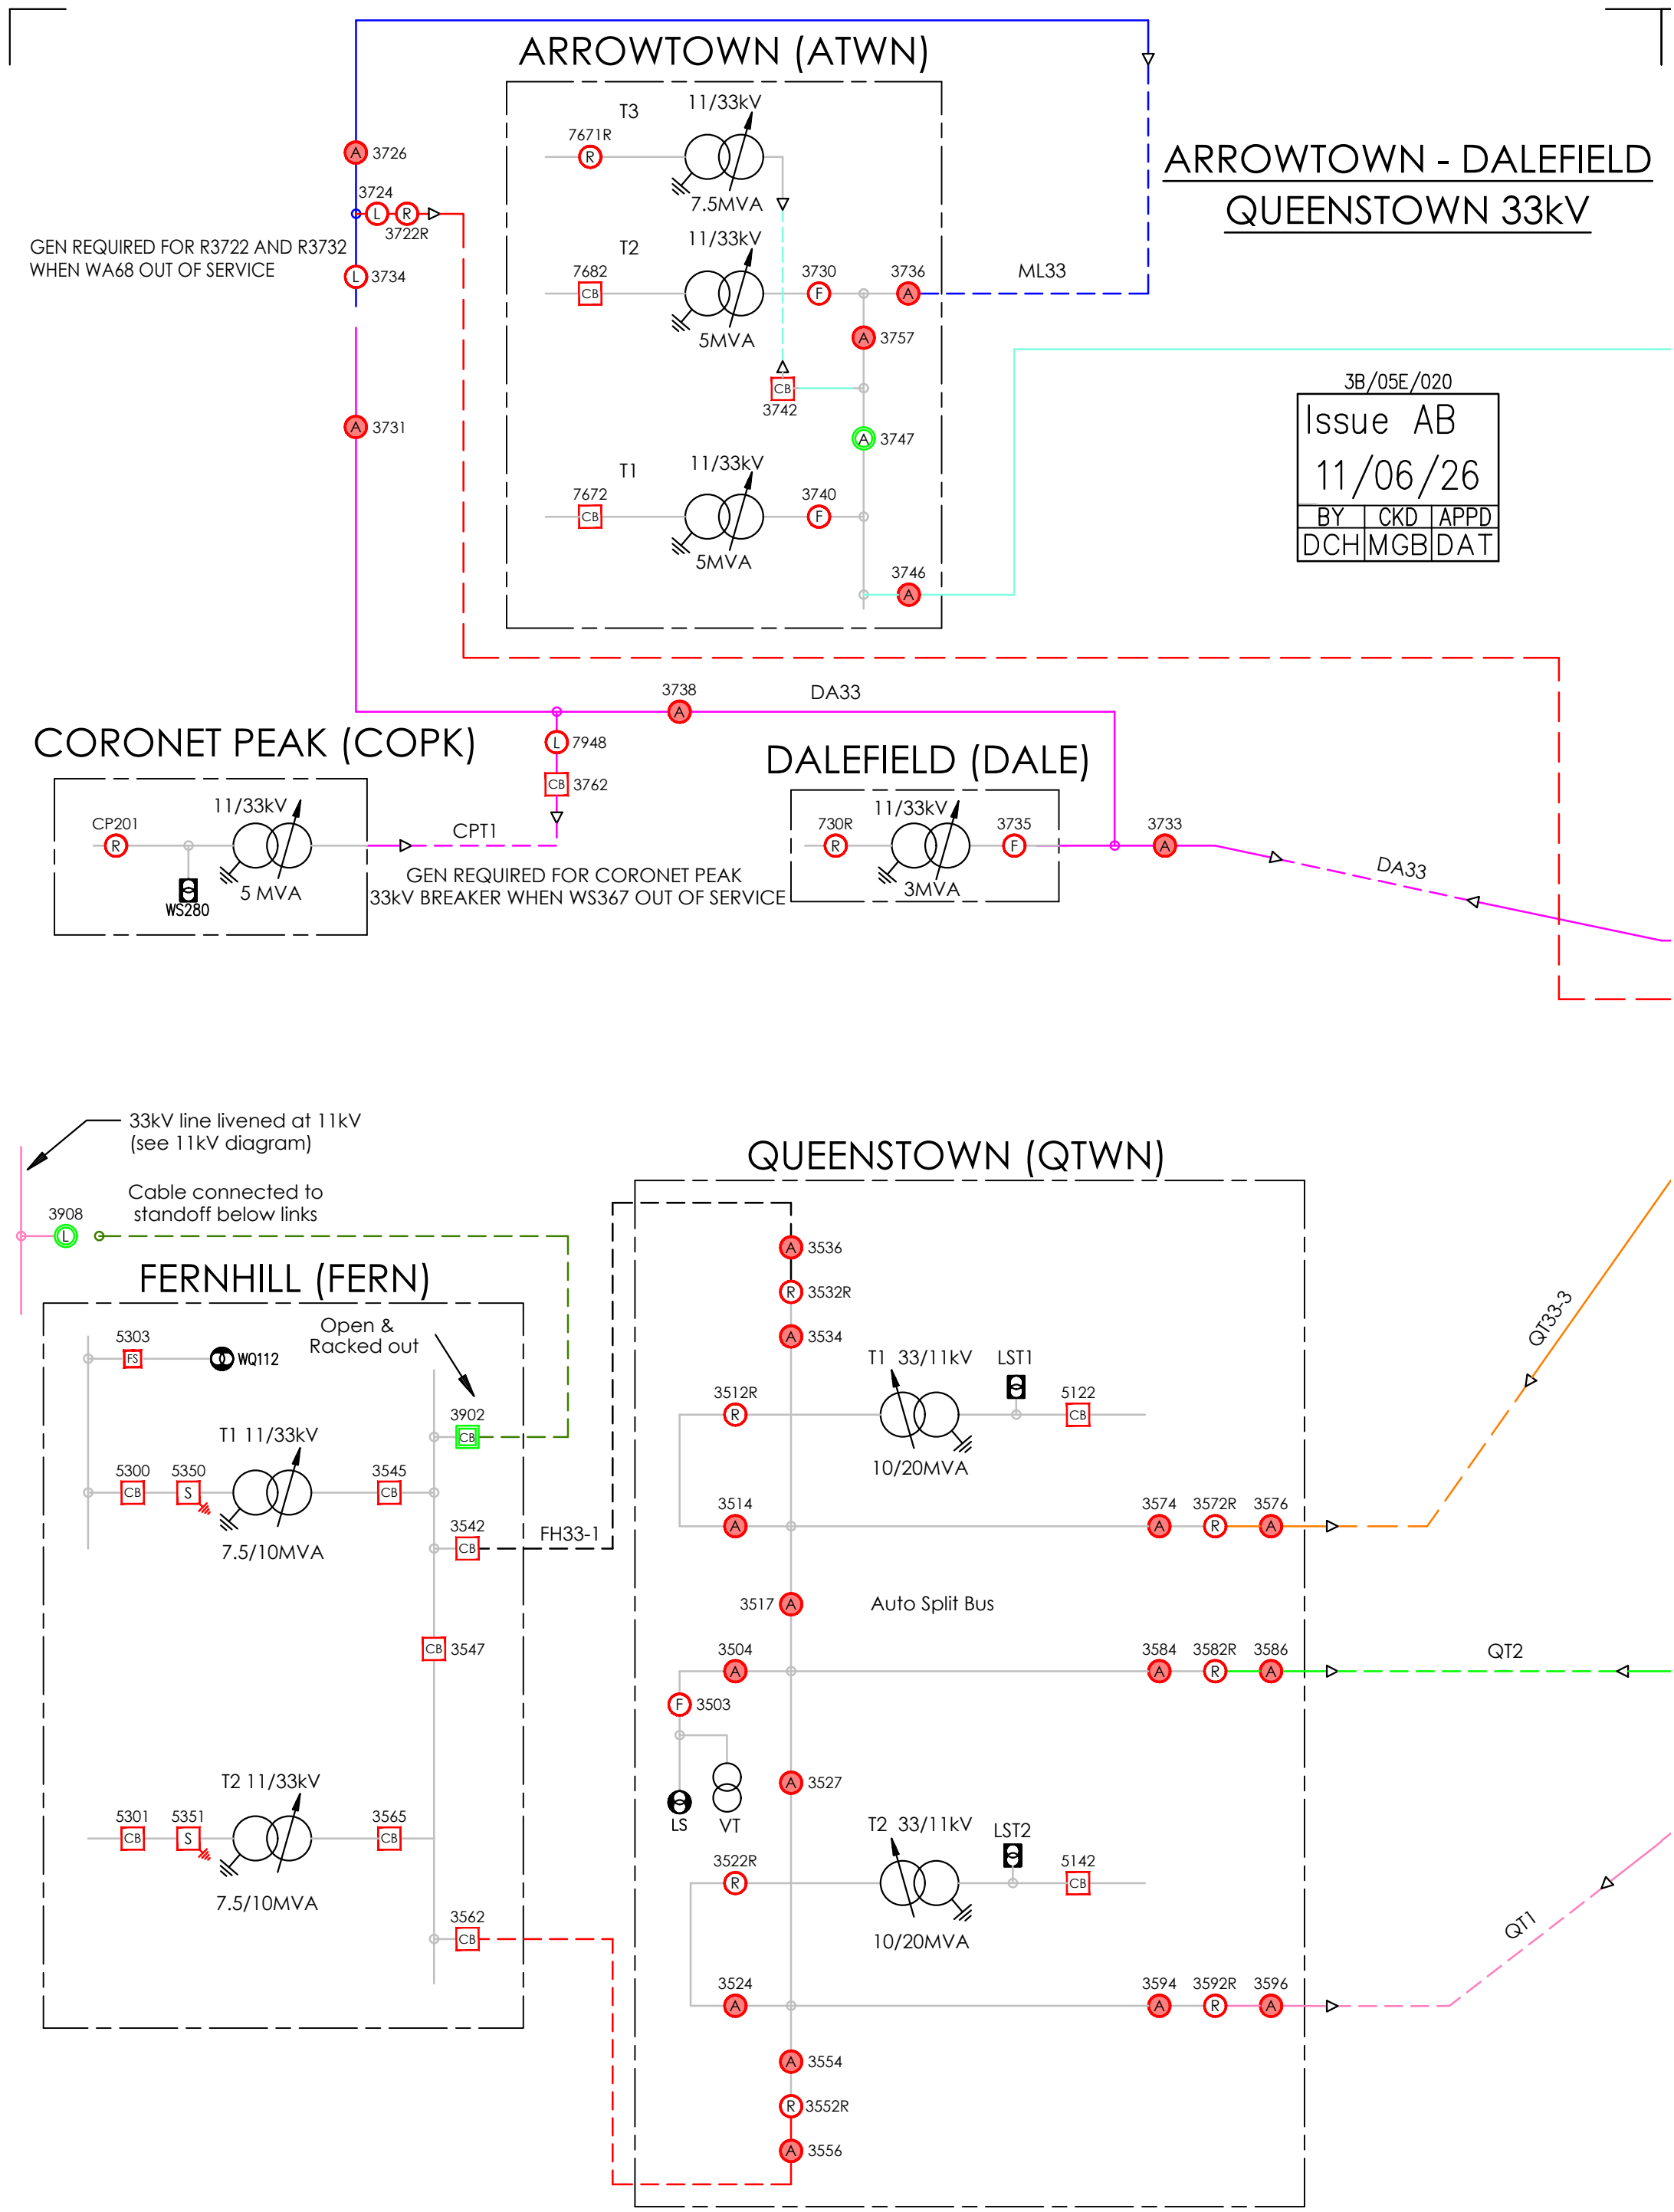
ARROWTOWN (ATWN)
ARROWTOWN - DALEFIELD
QUEENSTOWN 33kV
T3
11/33kV
7671R
7.5MVA
T2
11/33kV
7682
CB
5MVA
3730
3736
ML33
3757
CB
3742
3747
T1
11/33kV
7672
CB
5MVA
3740
3746
3726
3724
3722R
GEN REQUIRED FOR R3722 AND R3732
WHEN WA68 OUT OF SERVICE
3734
3731
3738
DA33
CORONET PEAK (COPK)
7948
CB 3762
DALEFIELD (DALE)
CP201
11/33kV
5 MVA
WS280
CPT1
GEN REQUIRED FOR CORONET PEAK
33kV BREAKER WHEN WS367 OUT OF SERVICE
730R
11/33kV
3735
3733
3MVA
DA33
3B/05E/020
Issue AB
11/06/26
BY CKD APPD
DCH MGB DAT
33kV line livened at 11kV
(see 11kV diagram)
Cable connected to
standoff below links
3908
FERNHILL (FERN)
Open &
Racked out
5303
FS
WQ112
3902
CB
T1 11/33kV
5300
CB
5350
S
3545
CB
7.5/10MVA
3542
CB
FH33-1
CB 3547
T2 11/33kV
5301
CB
5351
S
3565
CB
7.5/10MVA
3562
CB
QUEENSTOWN (QTWN)
3536
3532R
3534
T1 33/11kV
LST1
3512R
5122
CB
10/20MVA
3514
3574
3572R
3576
QT33-3
3517
Auto Split Bus
3504
3584
3582R
3586
QT2
3503
LS
VT
3527
T2 33/11kV
LST2
3522R
5142
CB
10/20MVA
QT1
3524
3594
3592R
3596
3554
3552R
3556