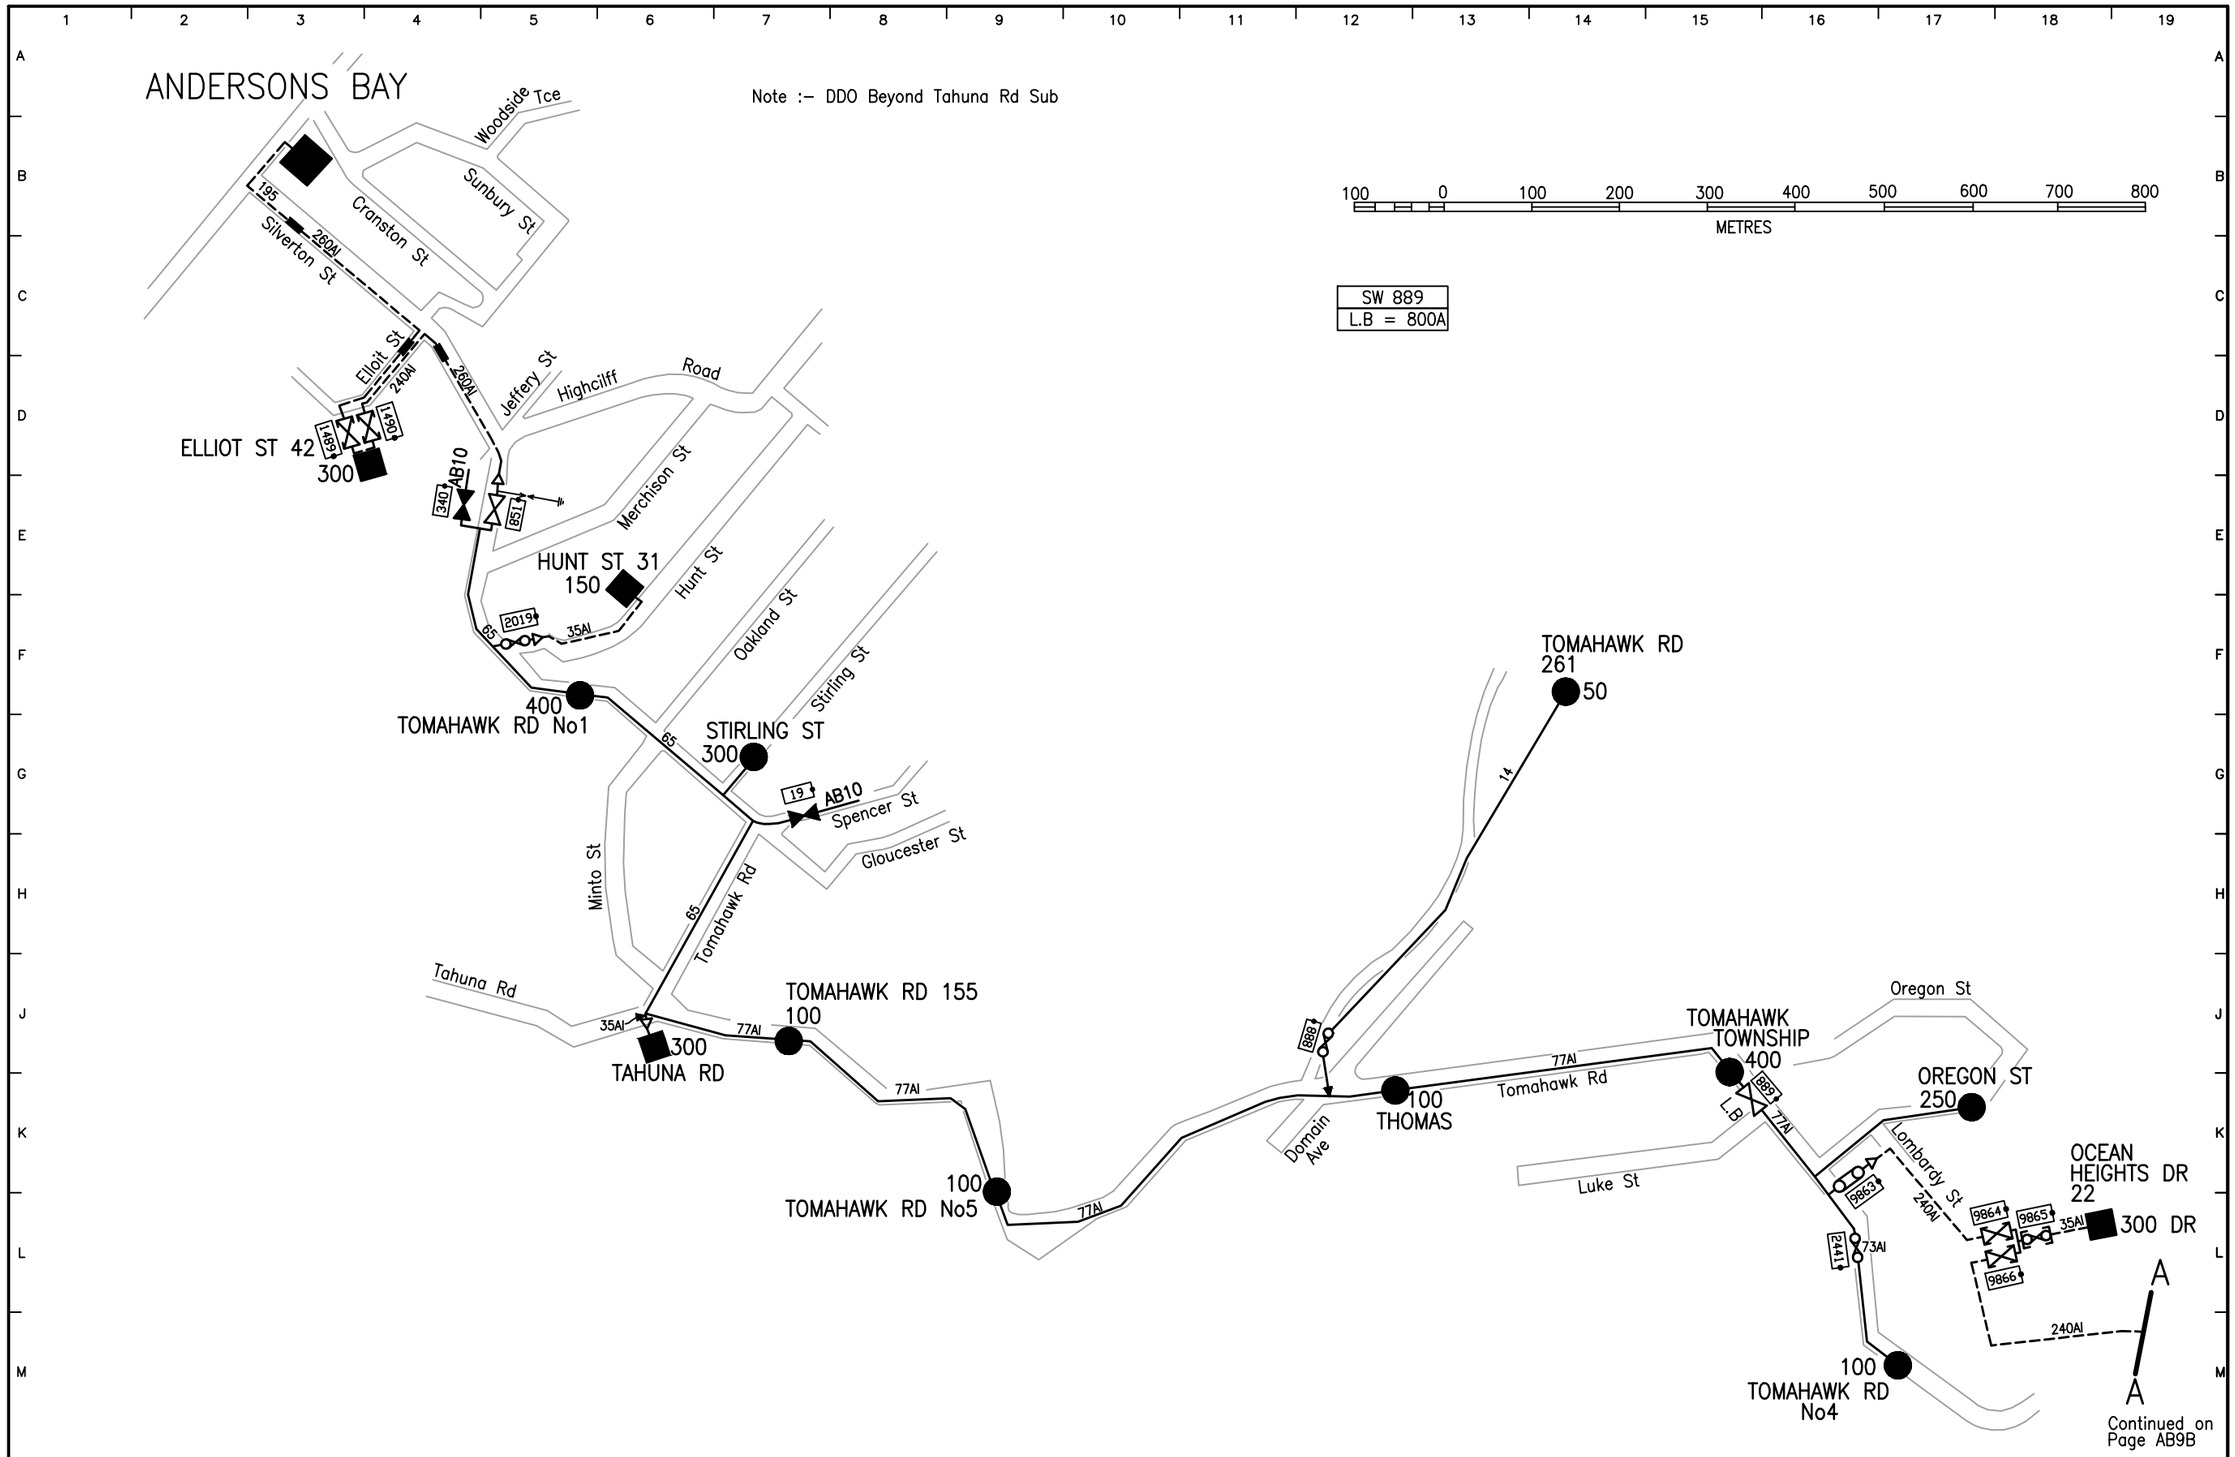

REVISION	X		O	P	Q	R	S	T	U	V	W	DRAWN R K	05/78
COMP. NO	–		–	–	CFR 5123	–	7959	–	–	–	–	TRACED C A S	01/07
DATE	10/25		08/09	09/09	01/11	01/17	10/19	03/20	07/20	05/24	09/24	CHECKED	
CHECKED	LWS		SJM	RWO	SJM	MPC	CS	CS	CS	LWS	TJD	DES.ENG	

Aurora

ANDERSONS BAY No9 6.6kV FEEDER

DATE ISSUED
03/11/25

PAGE
AB 9A