Note :– DDO on all subs

SW 461
SW 464
L.B.

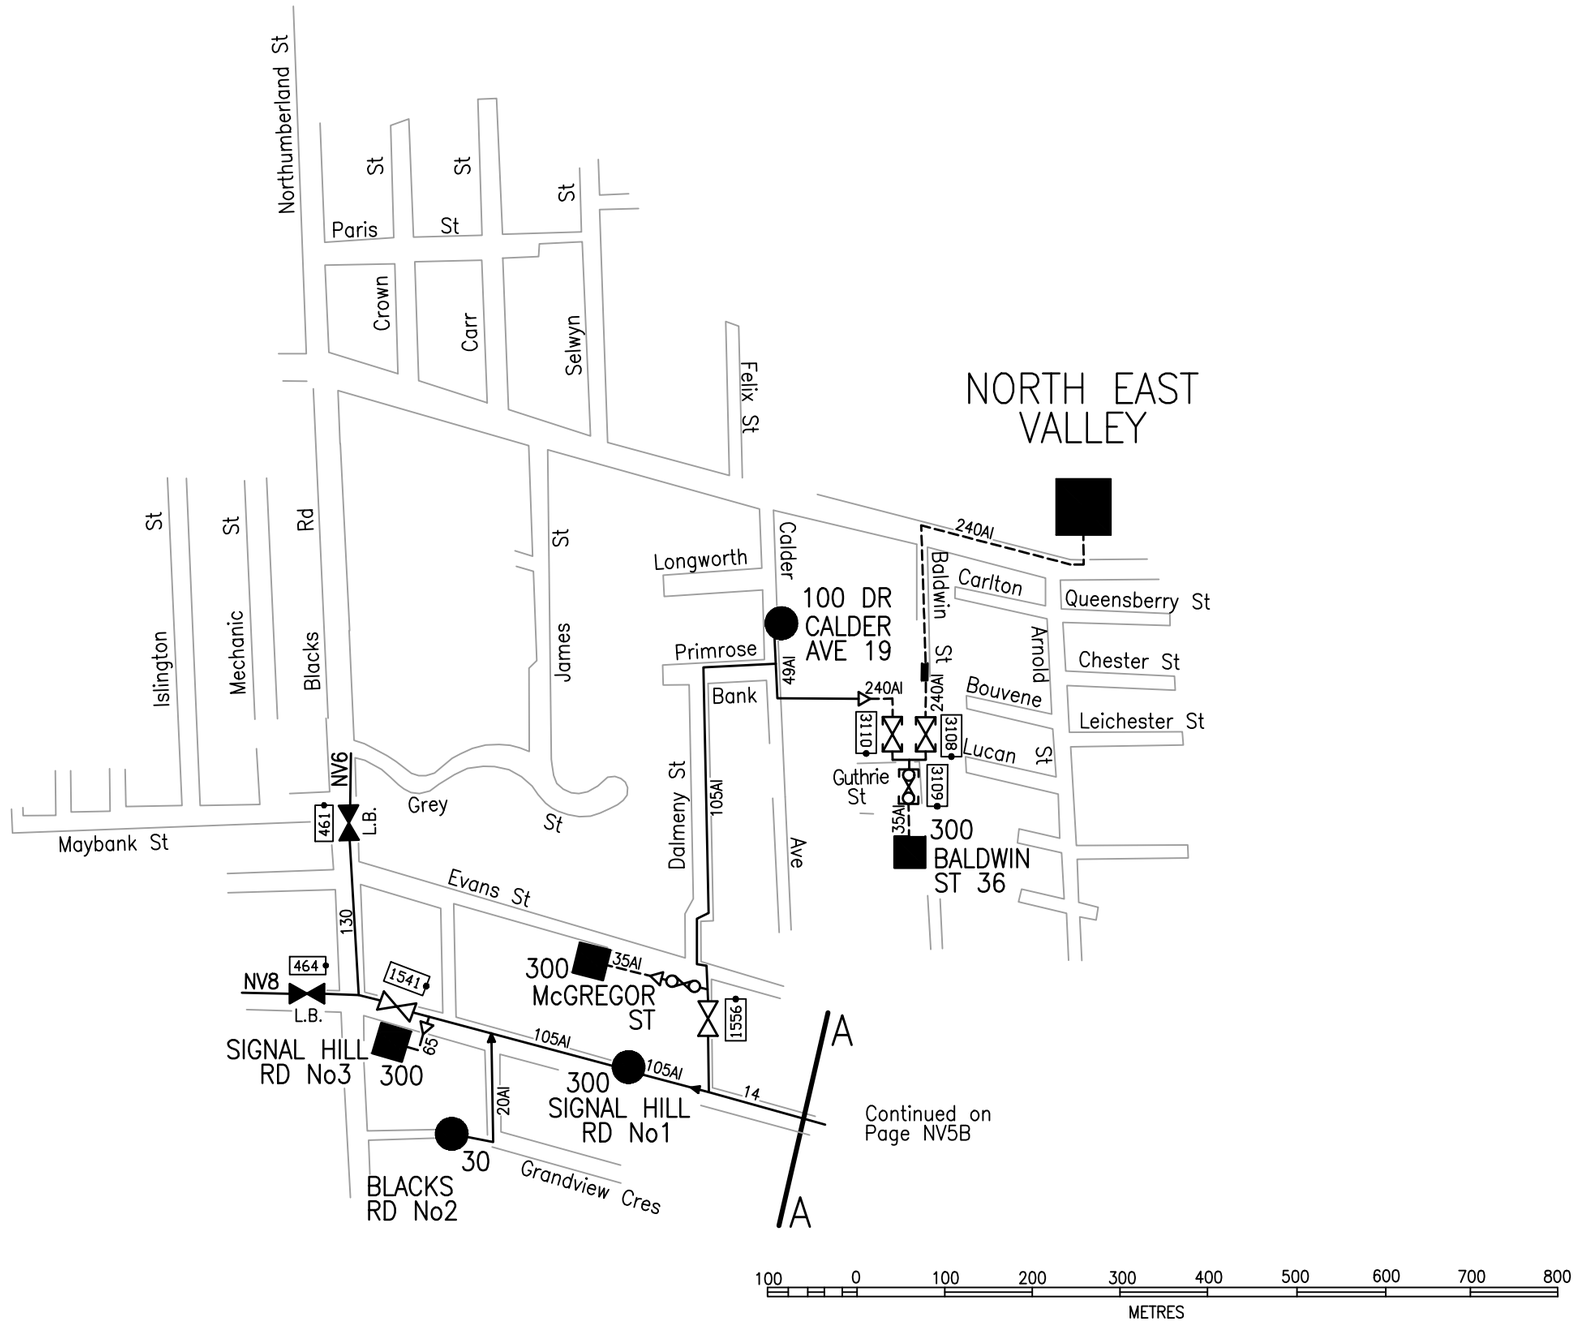

REVISION	A	B	C	D	E	F	G	H	I			DRAWN I G P	–
COMP. NO	10454	–	–	–	–	–	–	–	–			TRACED C A S	02/07
DATE	06/93	–	05/17	04/18	03/19	03/21	12/21	05/23	09/25			CHECKED	
CHECKED	DLP	–	JDP	JDP	CS	DAT	NH	MB	MB			DES.ENG	

Aurora

NORTH EAST VALLEY No5 6.6kV FEEDER

DATE ISSUED 30/09/25

PAGE NV 5A